


Lägenhetstyp 3.2. Antal i BRF Skogsbacken: 3 st.

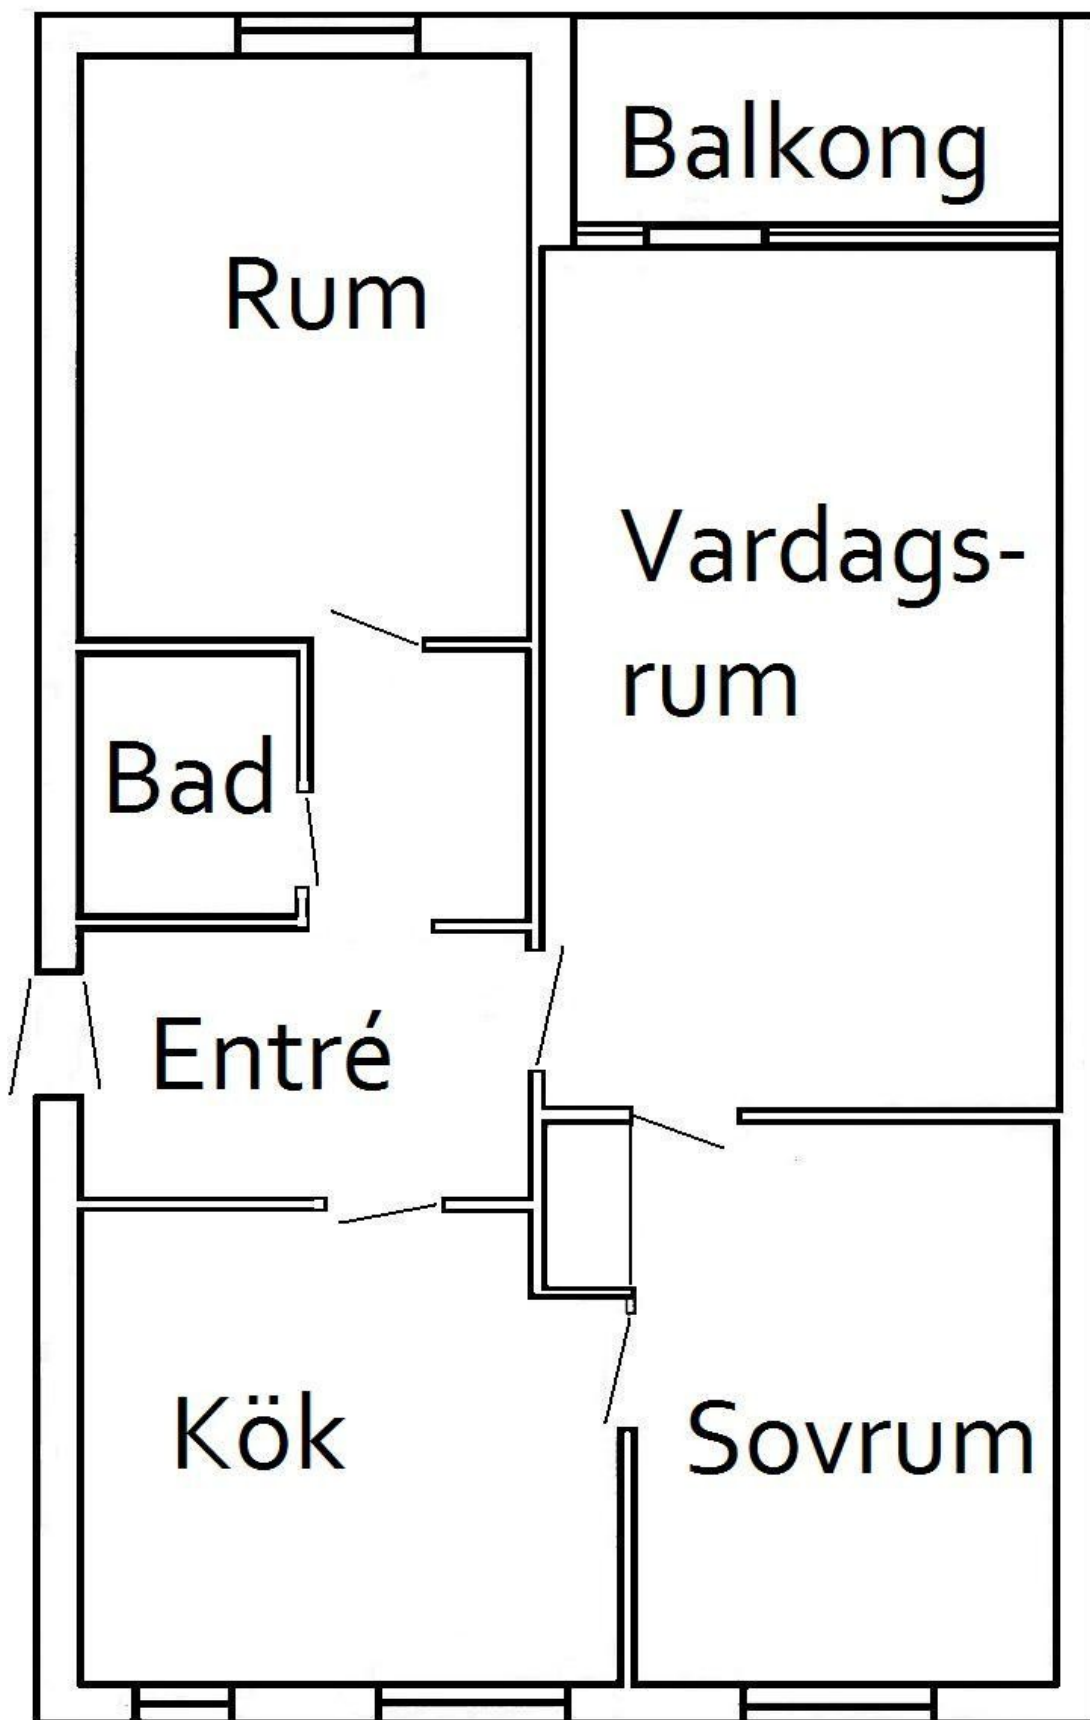

Beskrivning

× 75,1 kvm

× 3 rum

× Kök

× Balkong

Lägenheter med
detta utseende: nr

3, 6, 9

Bilden återger
lägenheternas
ungefärliga
ursprungsutseende.