


Lägenhetstyp 4.2.2 Antal i BRF Skogsbacken: 3 st.

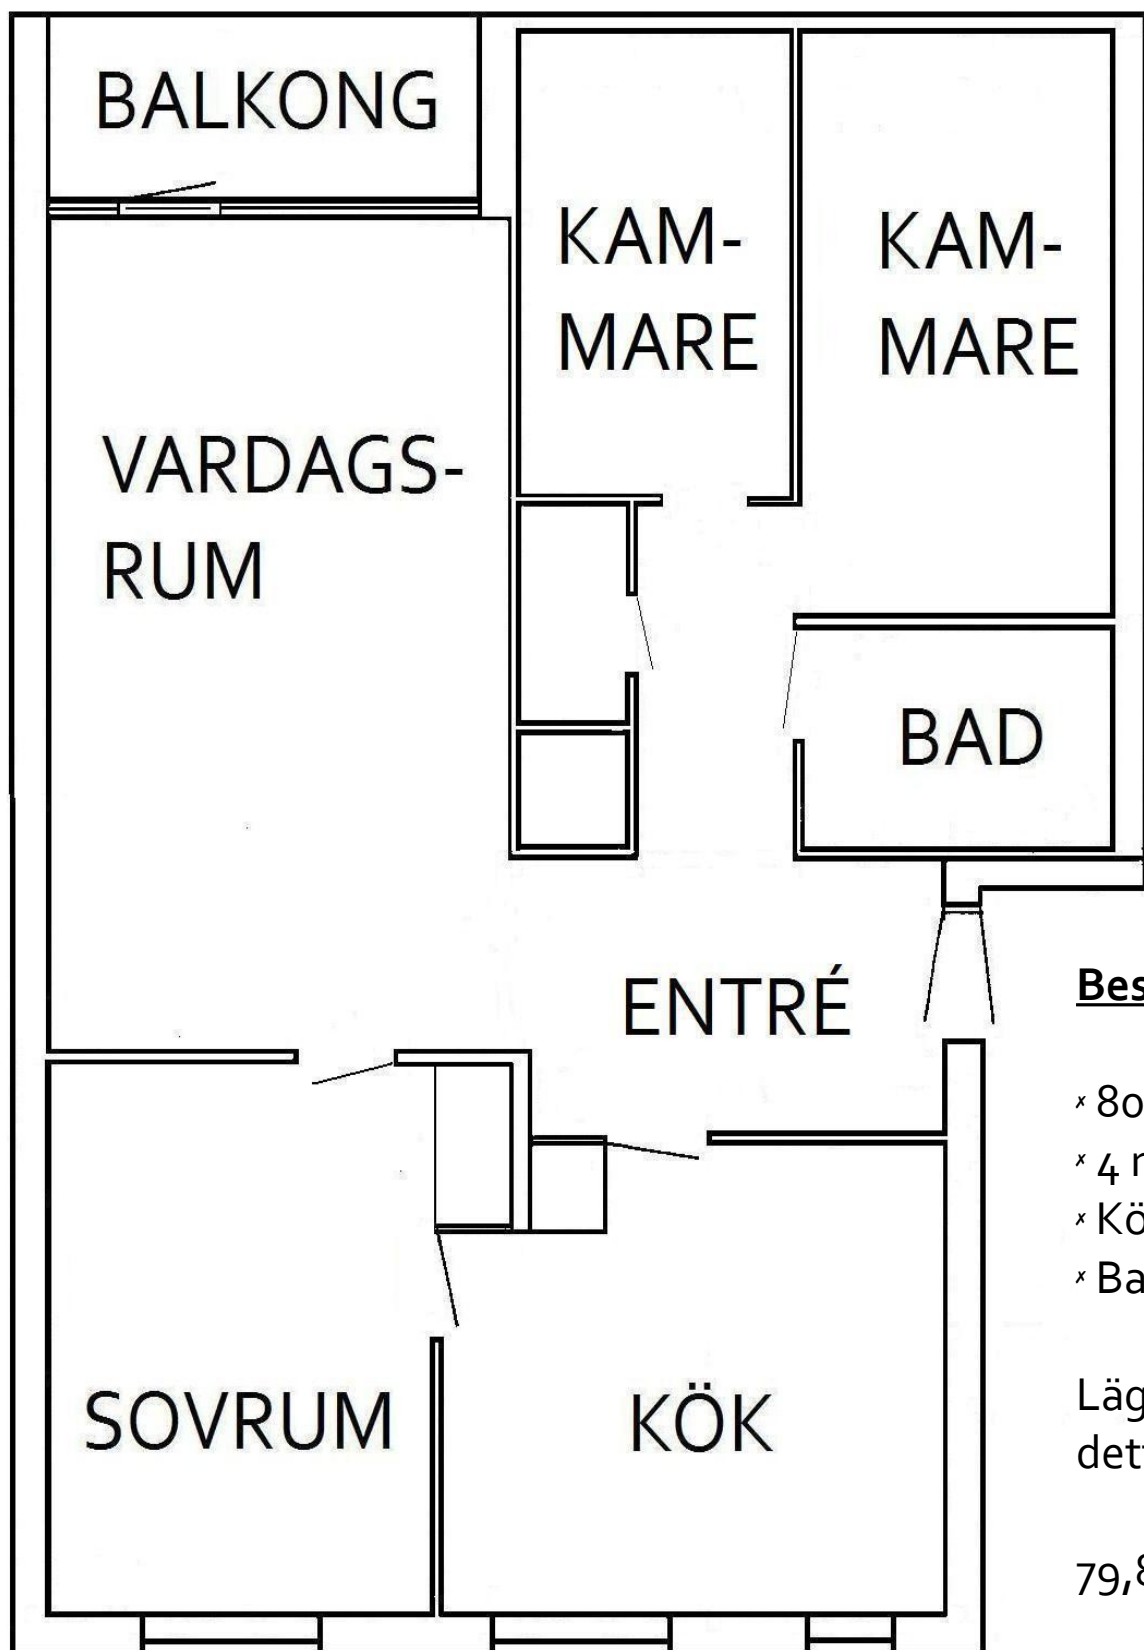

Beskrivning

x 80,9 kvm

x 4 rum

x Kök

x Balkong

Lägenheter med
detta utseende:

79,81,83

Bilden återger lägenheternas ungefärliga ursprungsutseende.